




BYGGAREA:
275m² radhus
BOAREA:
59,32m² /lgh undre plan

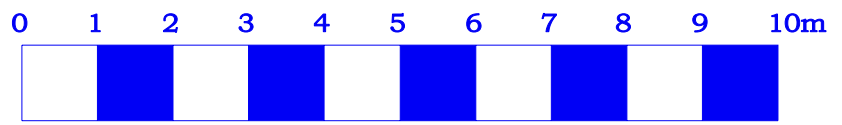

		REV	ANT	DATUM	REVIDERINGEN AVSER	SIGN
VÄSTANFORS HUS Åtvidabergs Huskomponenter AB BOX 100, 597 22 Åtvidaberg tfn: 0120-148 30 fax: 0120-297 67 info@atvidabergshus.se		STATUS		A-ritnig		
Källarplan & Entréplan Västanforshus AB		ARBETSNUMMER	SKALA	RITNINGNUMMER	REV	
RITAD AV	GRANSKAD AV	DATUM	ARBETSNUMMER	SKALA	RITNINGNUMMER	REV
R.L.		08.11.2016		1: 100 (A3)	A-40.1-111	

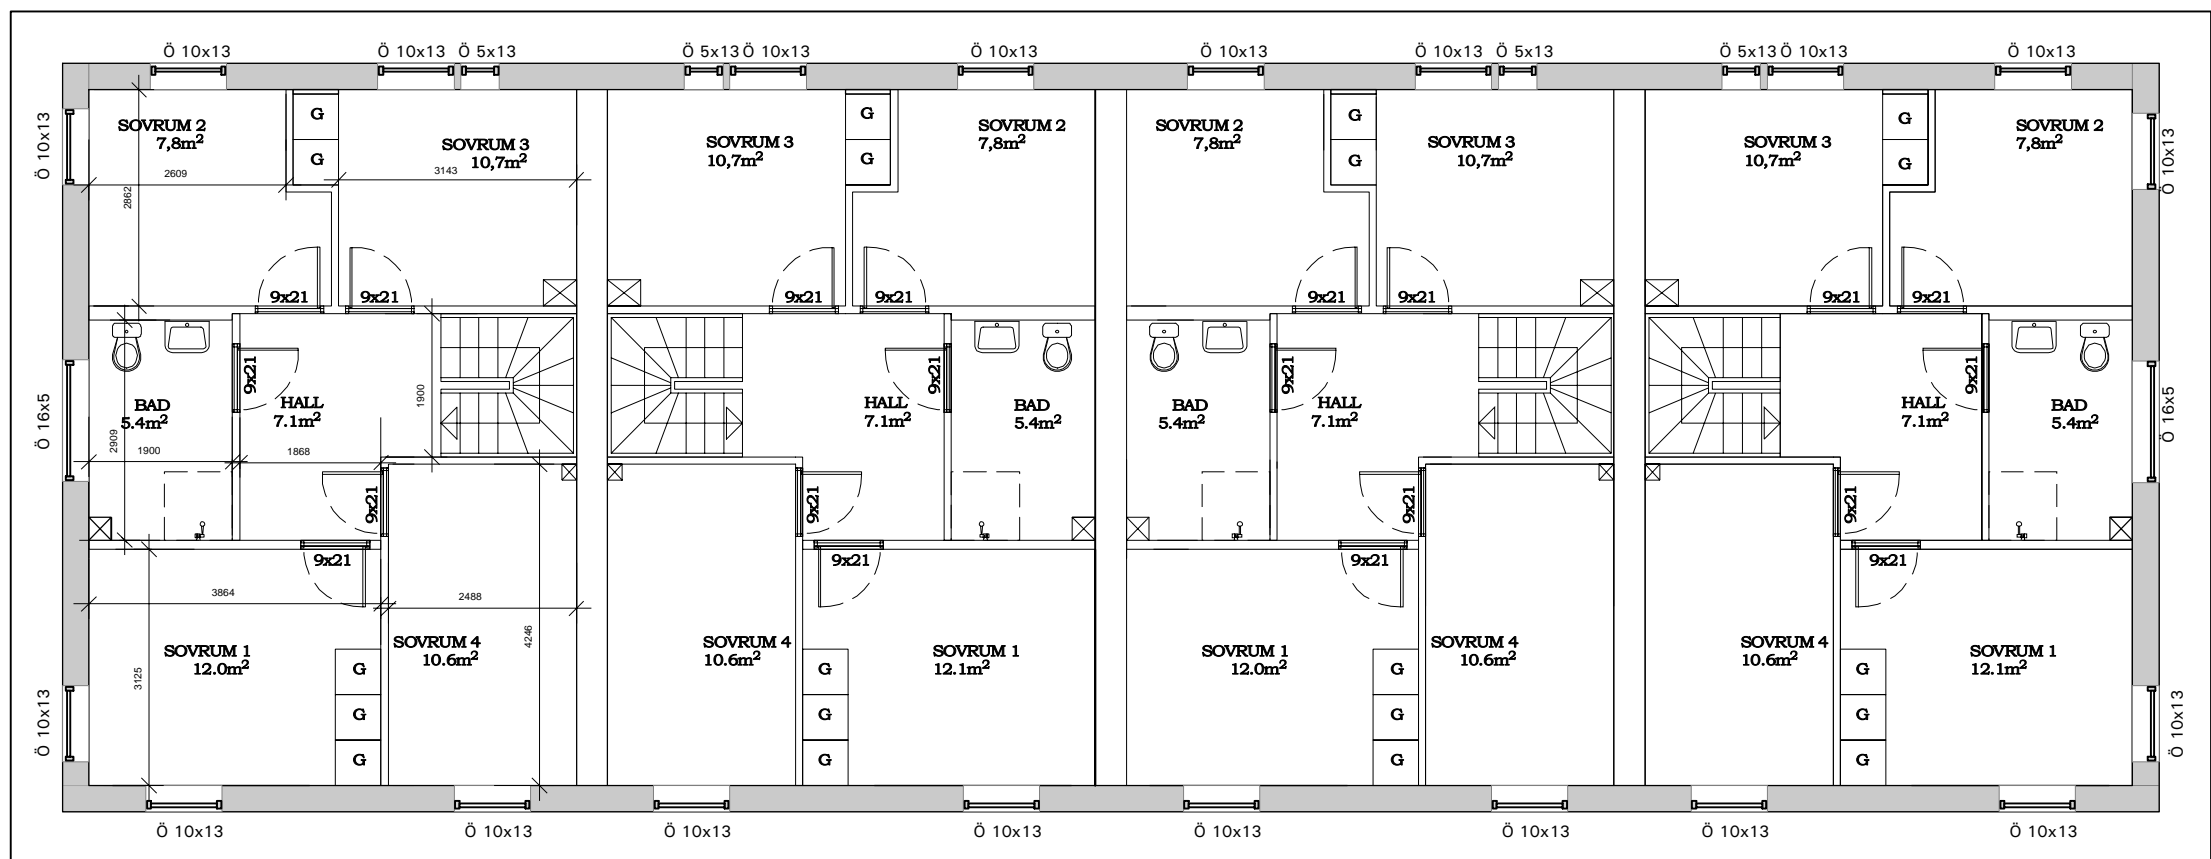

BOAREA:
59,3m² / lgh övre plan

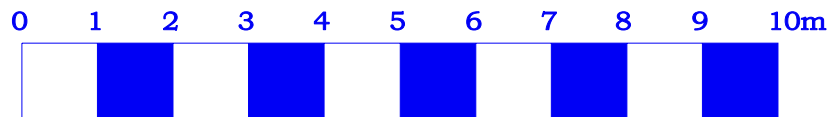




**VÄSTANFORS
HUS**
Åtvidabergs Huskomponenter AB
 BOX 100, 597 22 Åtvidaberg
 tfn: 0120-148 30 fax: 0120-297 67
 info@atvidabergshus.se

REV	ANT	DATUM	REVIDERINGEN AVSER	SIGN
-----	-----	-------	--------------------	------

STATUS A-ritnig

Överplan (påbyggnad) & Sektion
Västanforshus AB



RITAD AV R.L	GRANSKAD AV	DATUM 08.11.2016	ARBETSNUMMER	SKALA 1:100 (A3)	RITNINGNUMMER A-40.1-112	REV
-----------------	-------------	---------------------	--------------	---------------------	-----------------------------	-----

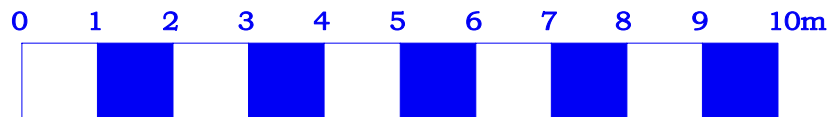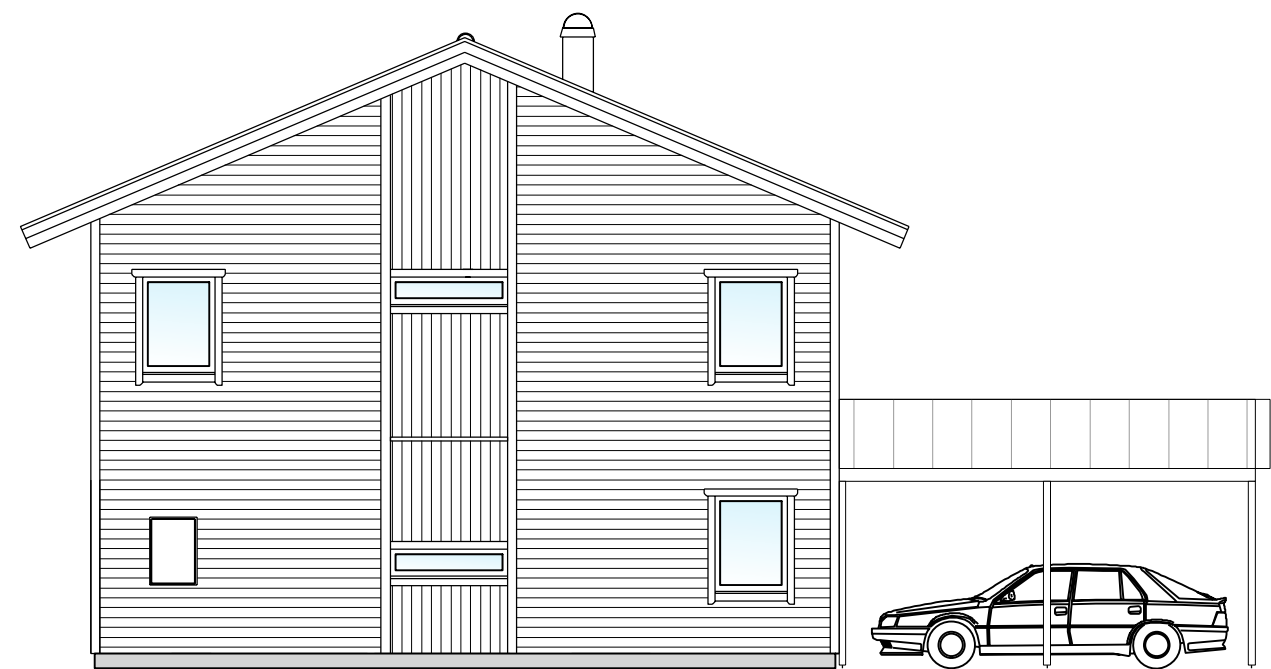


**VÄSTANFORS
HUS**
Åtvidabergs Huskomponenter AB
 BOX 100, 597 22 Åtvidaberg
 tfn: 0120-148 30 fax: 0120-297 67
 info@atvidabergshus.se

REV	ANT	DATUM	REVIDERINGEN AVSER	SIGN
STATUS		A-ritnig		
		Fasader Västanforshus AB		
RITAD AV	GRANSKAD AV	DATUM	ARBETSNUMMER	SKALA
R.L		08.11.2016		1:100 (A3)
			RITNINGNUMMER	REV
			A-40.3-111	

G&M work

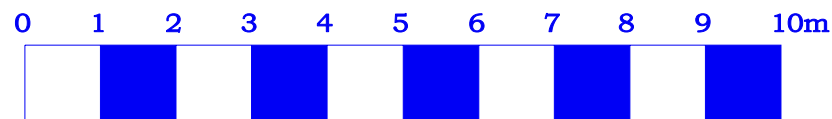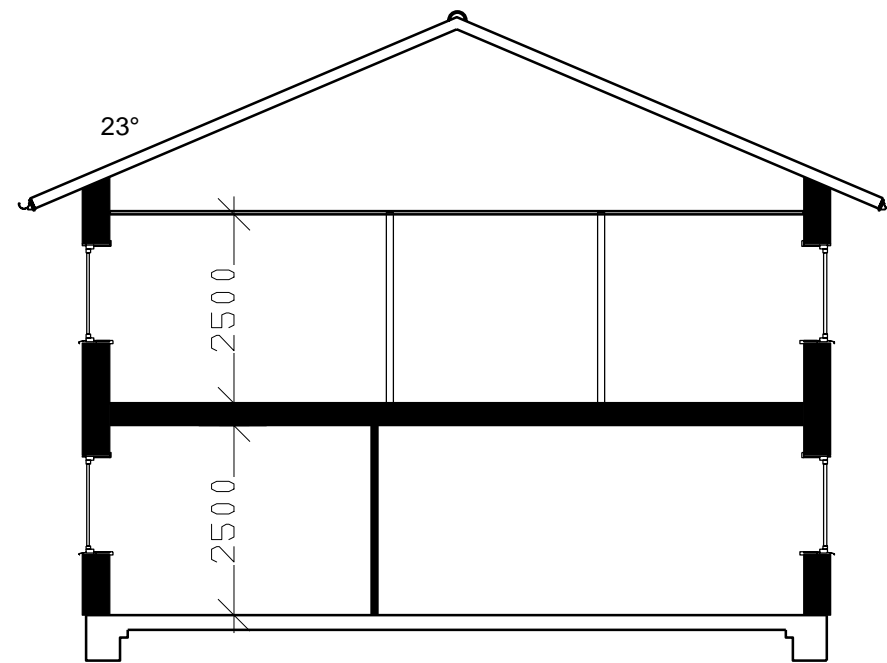


**VÄSTANFORS
HUS**
Åtvidabergs Huskomponenter AB
 BOX 100, 597 22 Åtvidaberg
 tfn: 0120-148 30 fax: 0120-297 67
 info@atvidabergshus.se

REV	ANT	DATUM	REVIDERINGEN AVSER	SIGN
STATUS		A-ritnig		
		Fasader Västanforshus AB		
RITAD AV	GRANSKAD AV	DATUM	ARBETSNUMMER	SKALA
R.L		08.11.2016		1: 100 (A3)
			RITNINGNUMMER	REV
			A-40.3-112	

G&M work